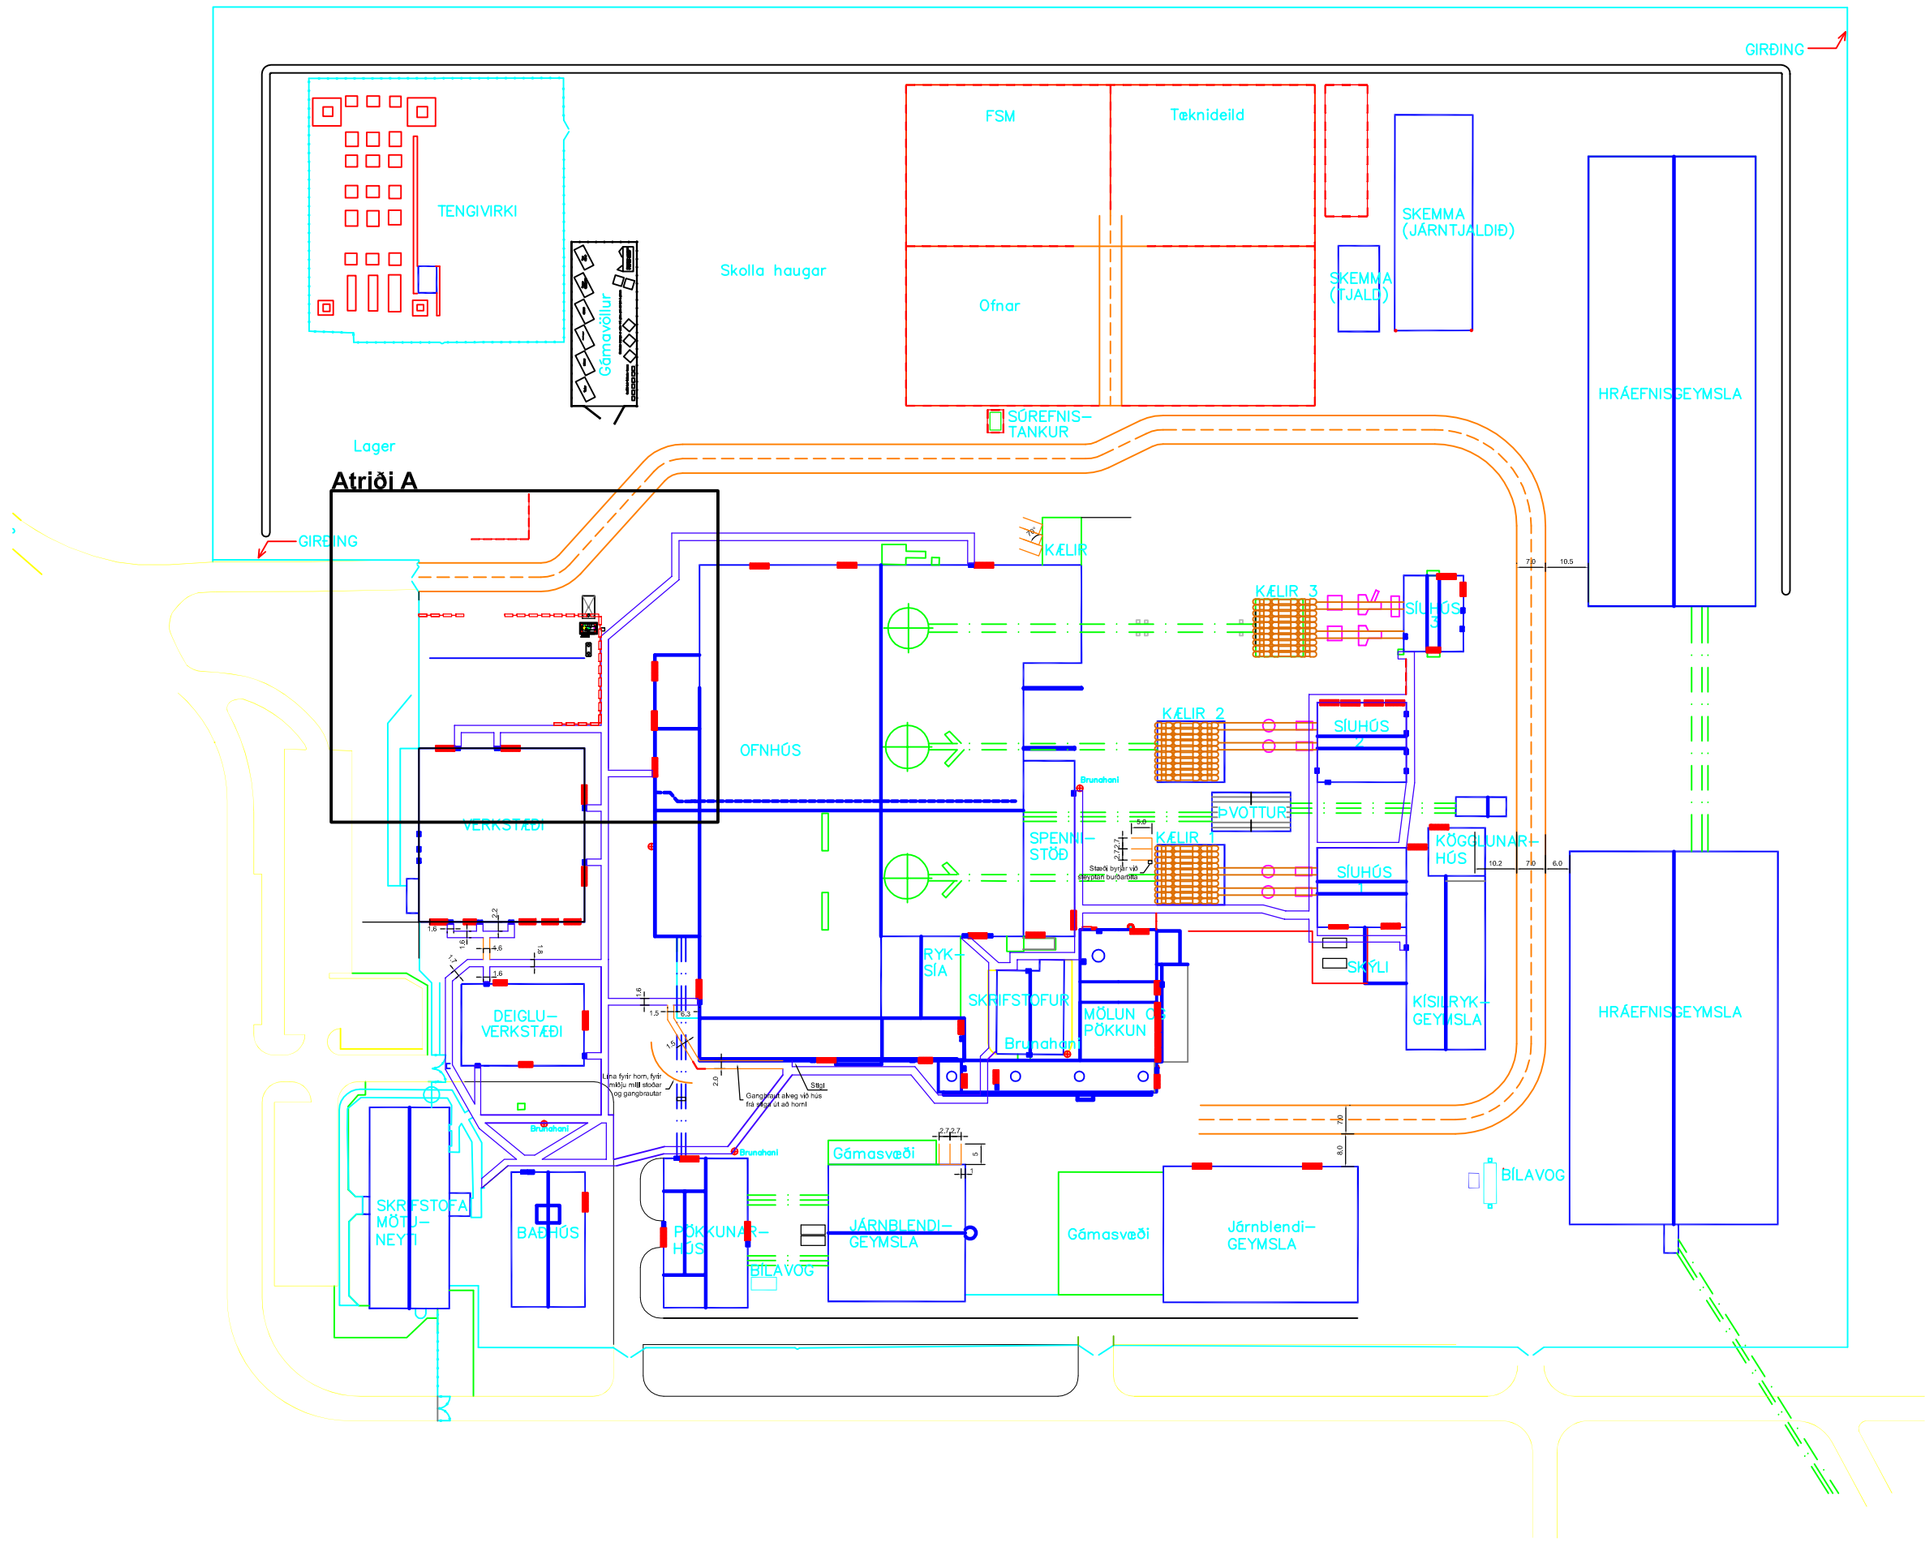

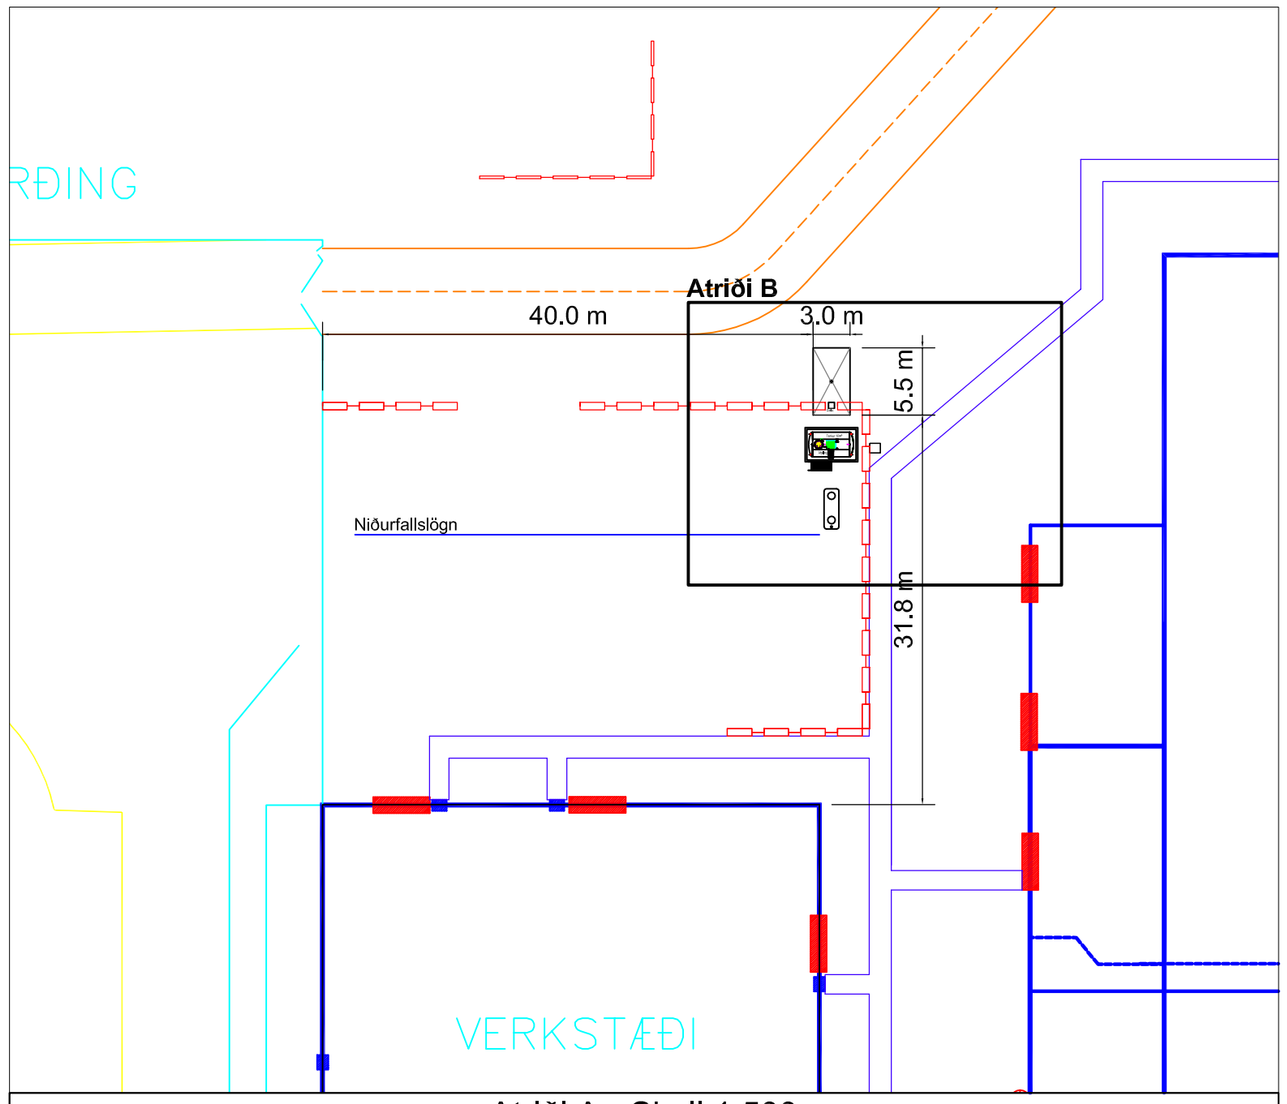

Atriði A - Skali 1:500

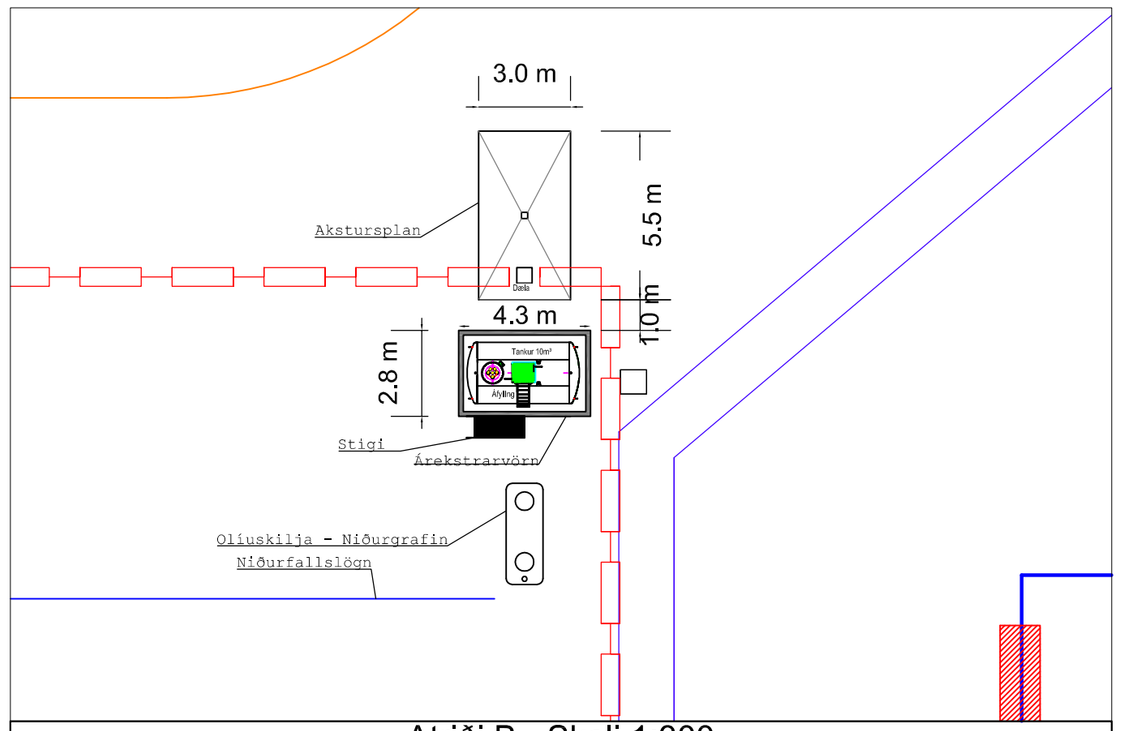

Atriði B - Skali 1:300

Tankurinn er tvöfaldur og rúmar 10 rúmmetra af olíu.
Sitthvoru megin við dæluna eru staðsettar árekstrarvarnir.
Olíuskiljan er niðurgrafin og hefur aðgang að niðurfalli.
Í gryfjunni er pípa með krana sem er notaður ef einhver olía lekur. Olían helst þá í gryfjunni og er tappað af í gegnum pípuna.

DO NOT SCALE DRAWING				
NAME	SIGNATURE	DATE		
DRAWN	ARR			
CHK'D				
APPV'D				
MFG				
REVISION				
MATERIAL:				

Elkem Ísland

TITLE: Olíudælustöð

DWG NO. 0000

A2

SCALE: SHEET 1 OF 1